



Plan de amplasament si delimitare a imobilului

Scara 1:1000

Nr. cadastral	Suprafata masurata	Adresa imobilului
55490	21173	Intravilan Ruginesti, jud.Vrancea
Cartea Funciara nr.	UAT	Ruginesti T.100 P.2119

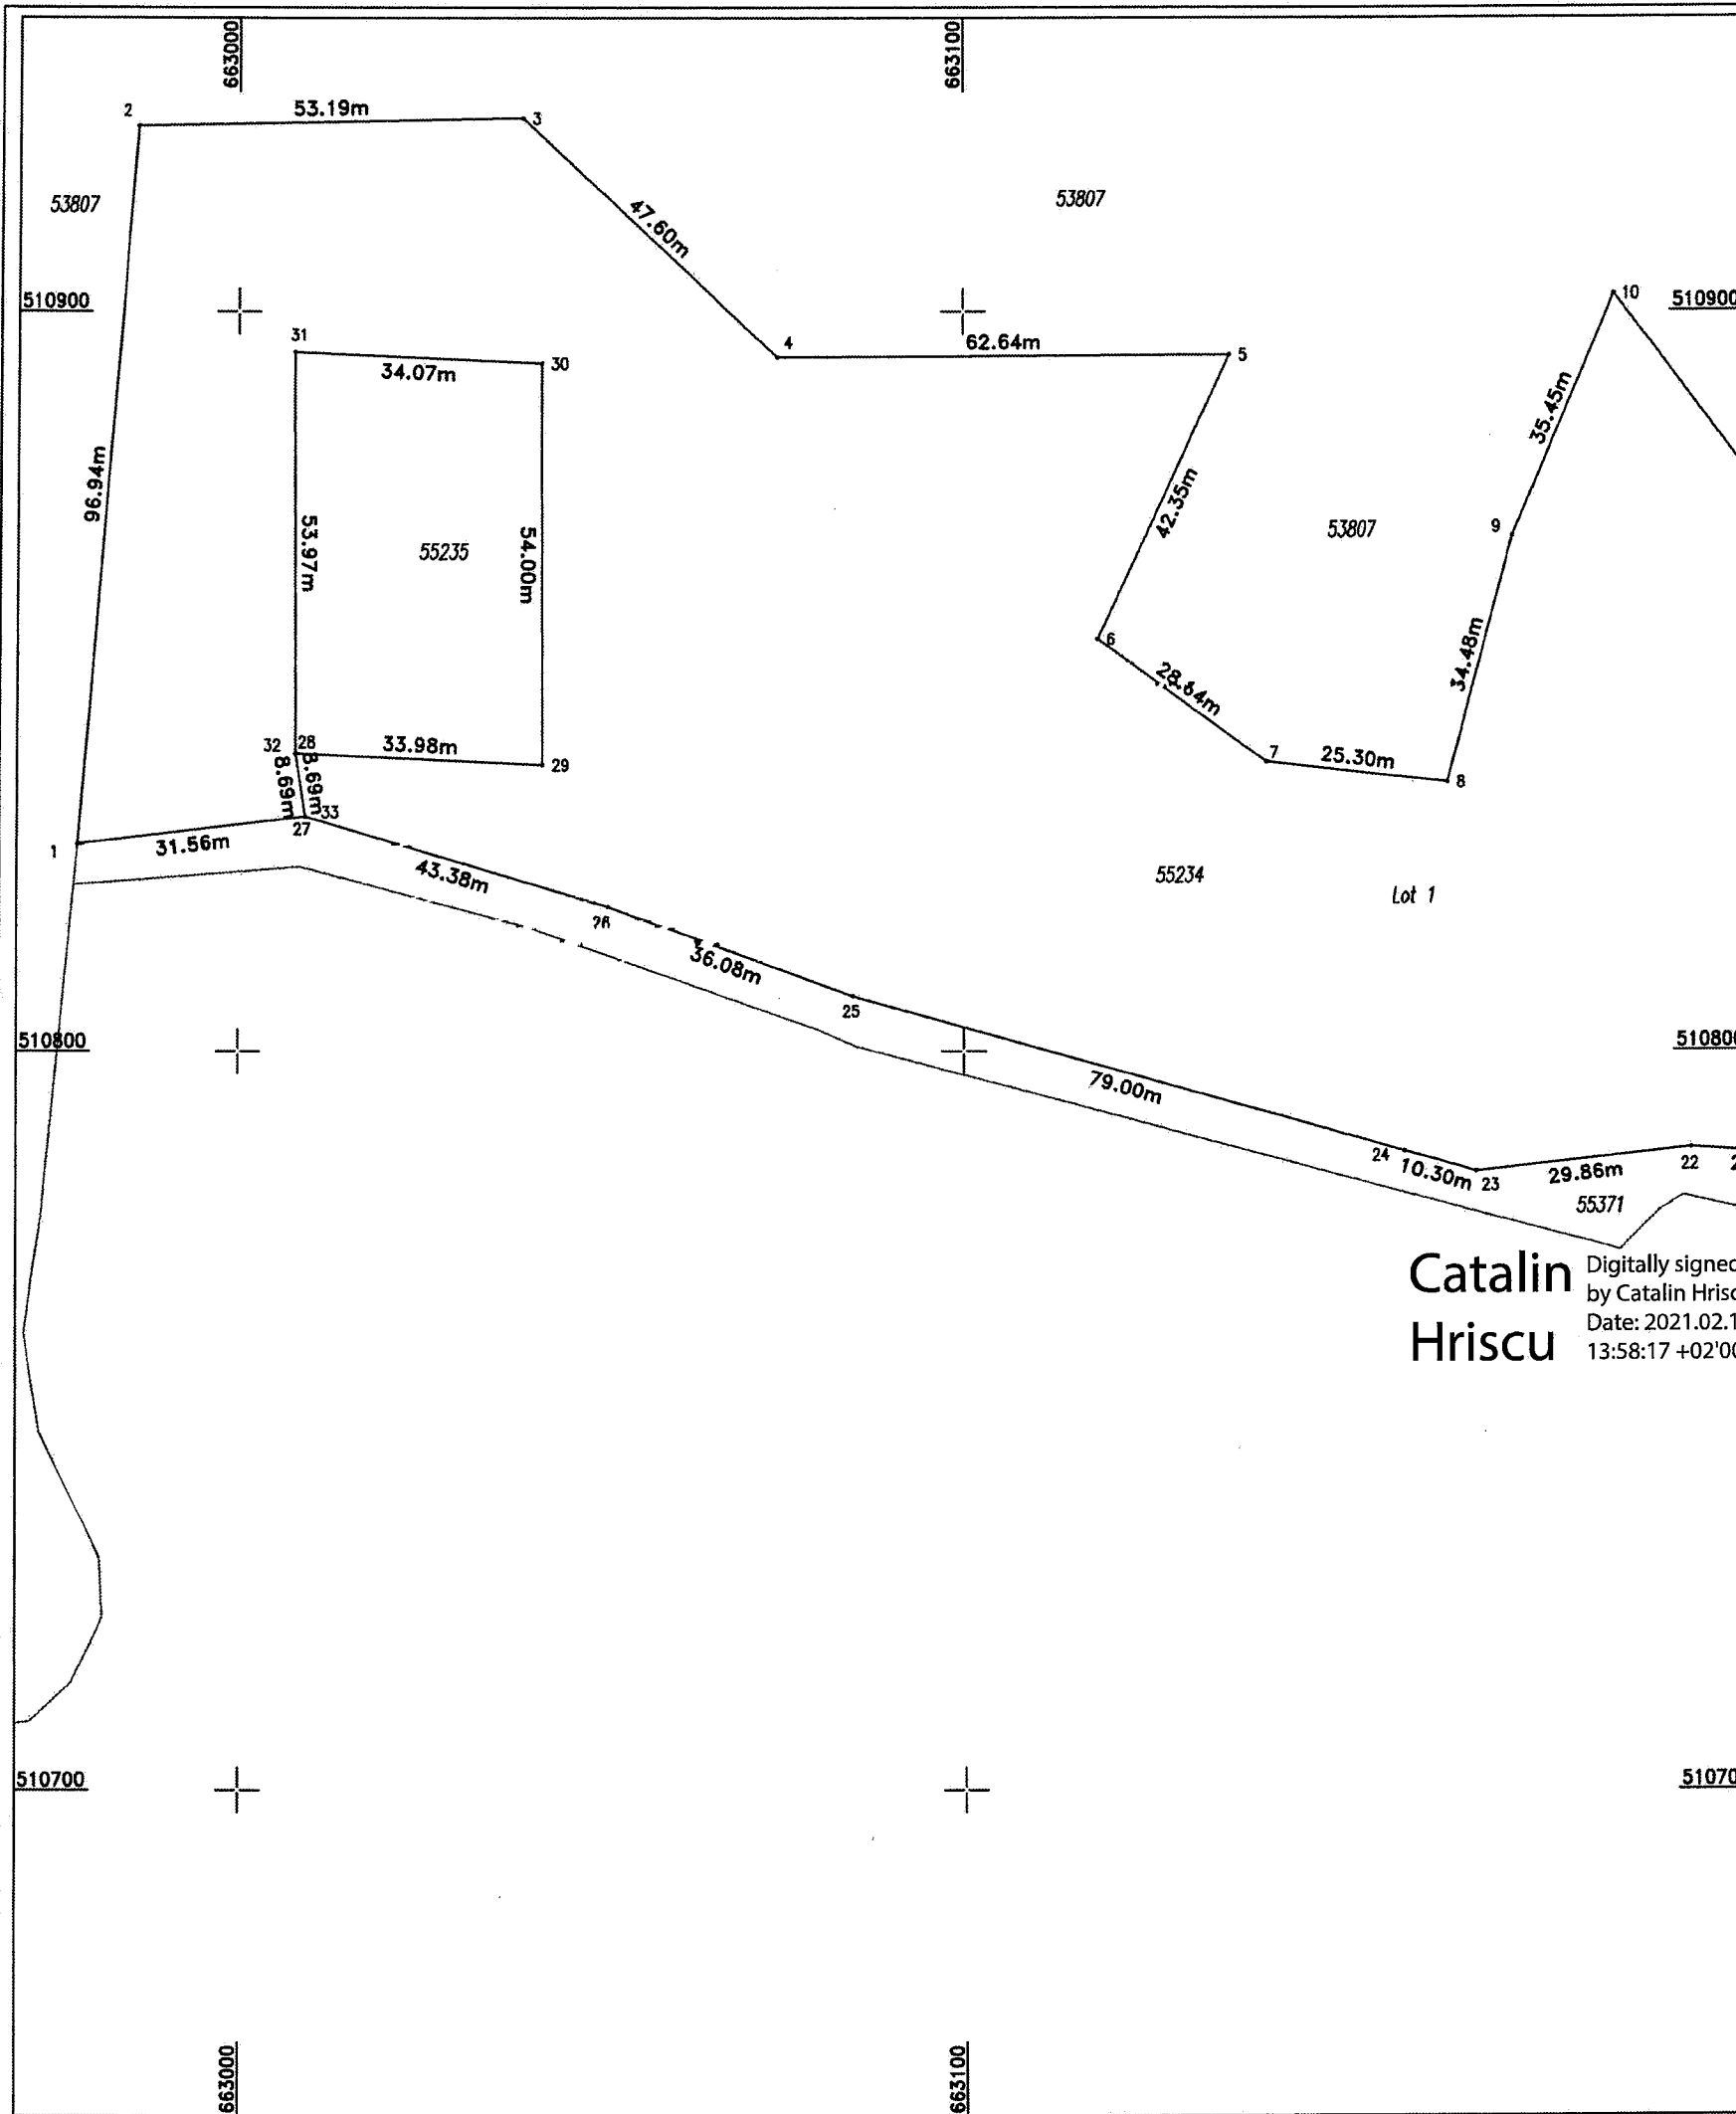

Catalin Hriscu
Digitally signed
by Catalin Hriscu
Date: 2021.02.17
13:58:17 +02'00'

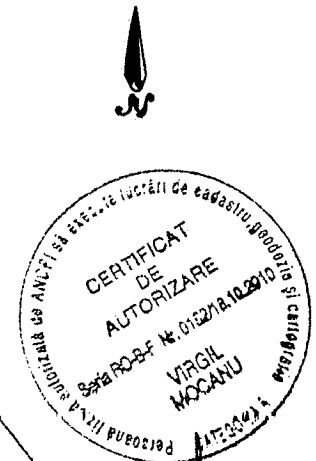

A. DATE REFERITOARE LA TEREN

Nr. parcela	Categoria de folosinta	Suprafata (m.p.)	Mentiiuni
2119	A	21173	Imobilul nu este imprejmuit
Total			

B. DATE REFERITOARE LA CONSTRUCTII

Cod constructie	Destinatie	Suprafata constr. la sol (m.p.)	Mentiiuni
Total			

Suprafata totala masurata a imobilului = 21173m.p.
Suprafata din act = 23035m.p.



Executant: Mocanu Virgil -
Sera RO-B-F Nr.0152/18.10.2010
Confirm executarea masuratorilor la teren,
corectitudinea intocmirii documentatiei cadastrale si
corespondenta acestora cu realitatea din teren

Inspector
Confirm introducerea imobilului
in baza de date integrata si
atribuirea numarului cadastral

Data: ----- Stampila BCPI

Plan deimitare a imobilului dezlipire

Nr. cadastral	Adresa imobilului
55234	vilan Ruginesti, Jud.Vrancea
Cartea Funciara nr.	Ruginesti T.100 P.2119

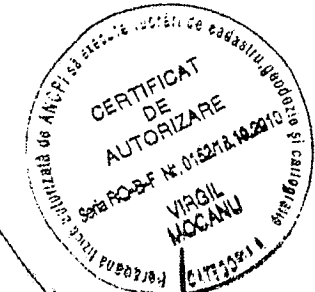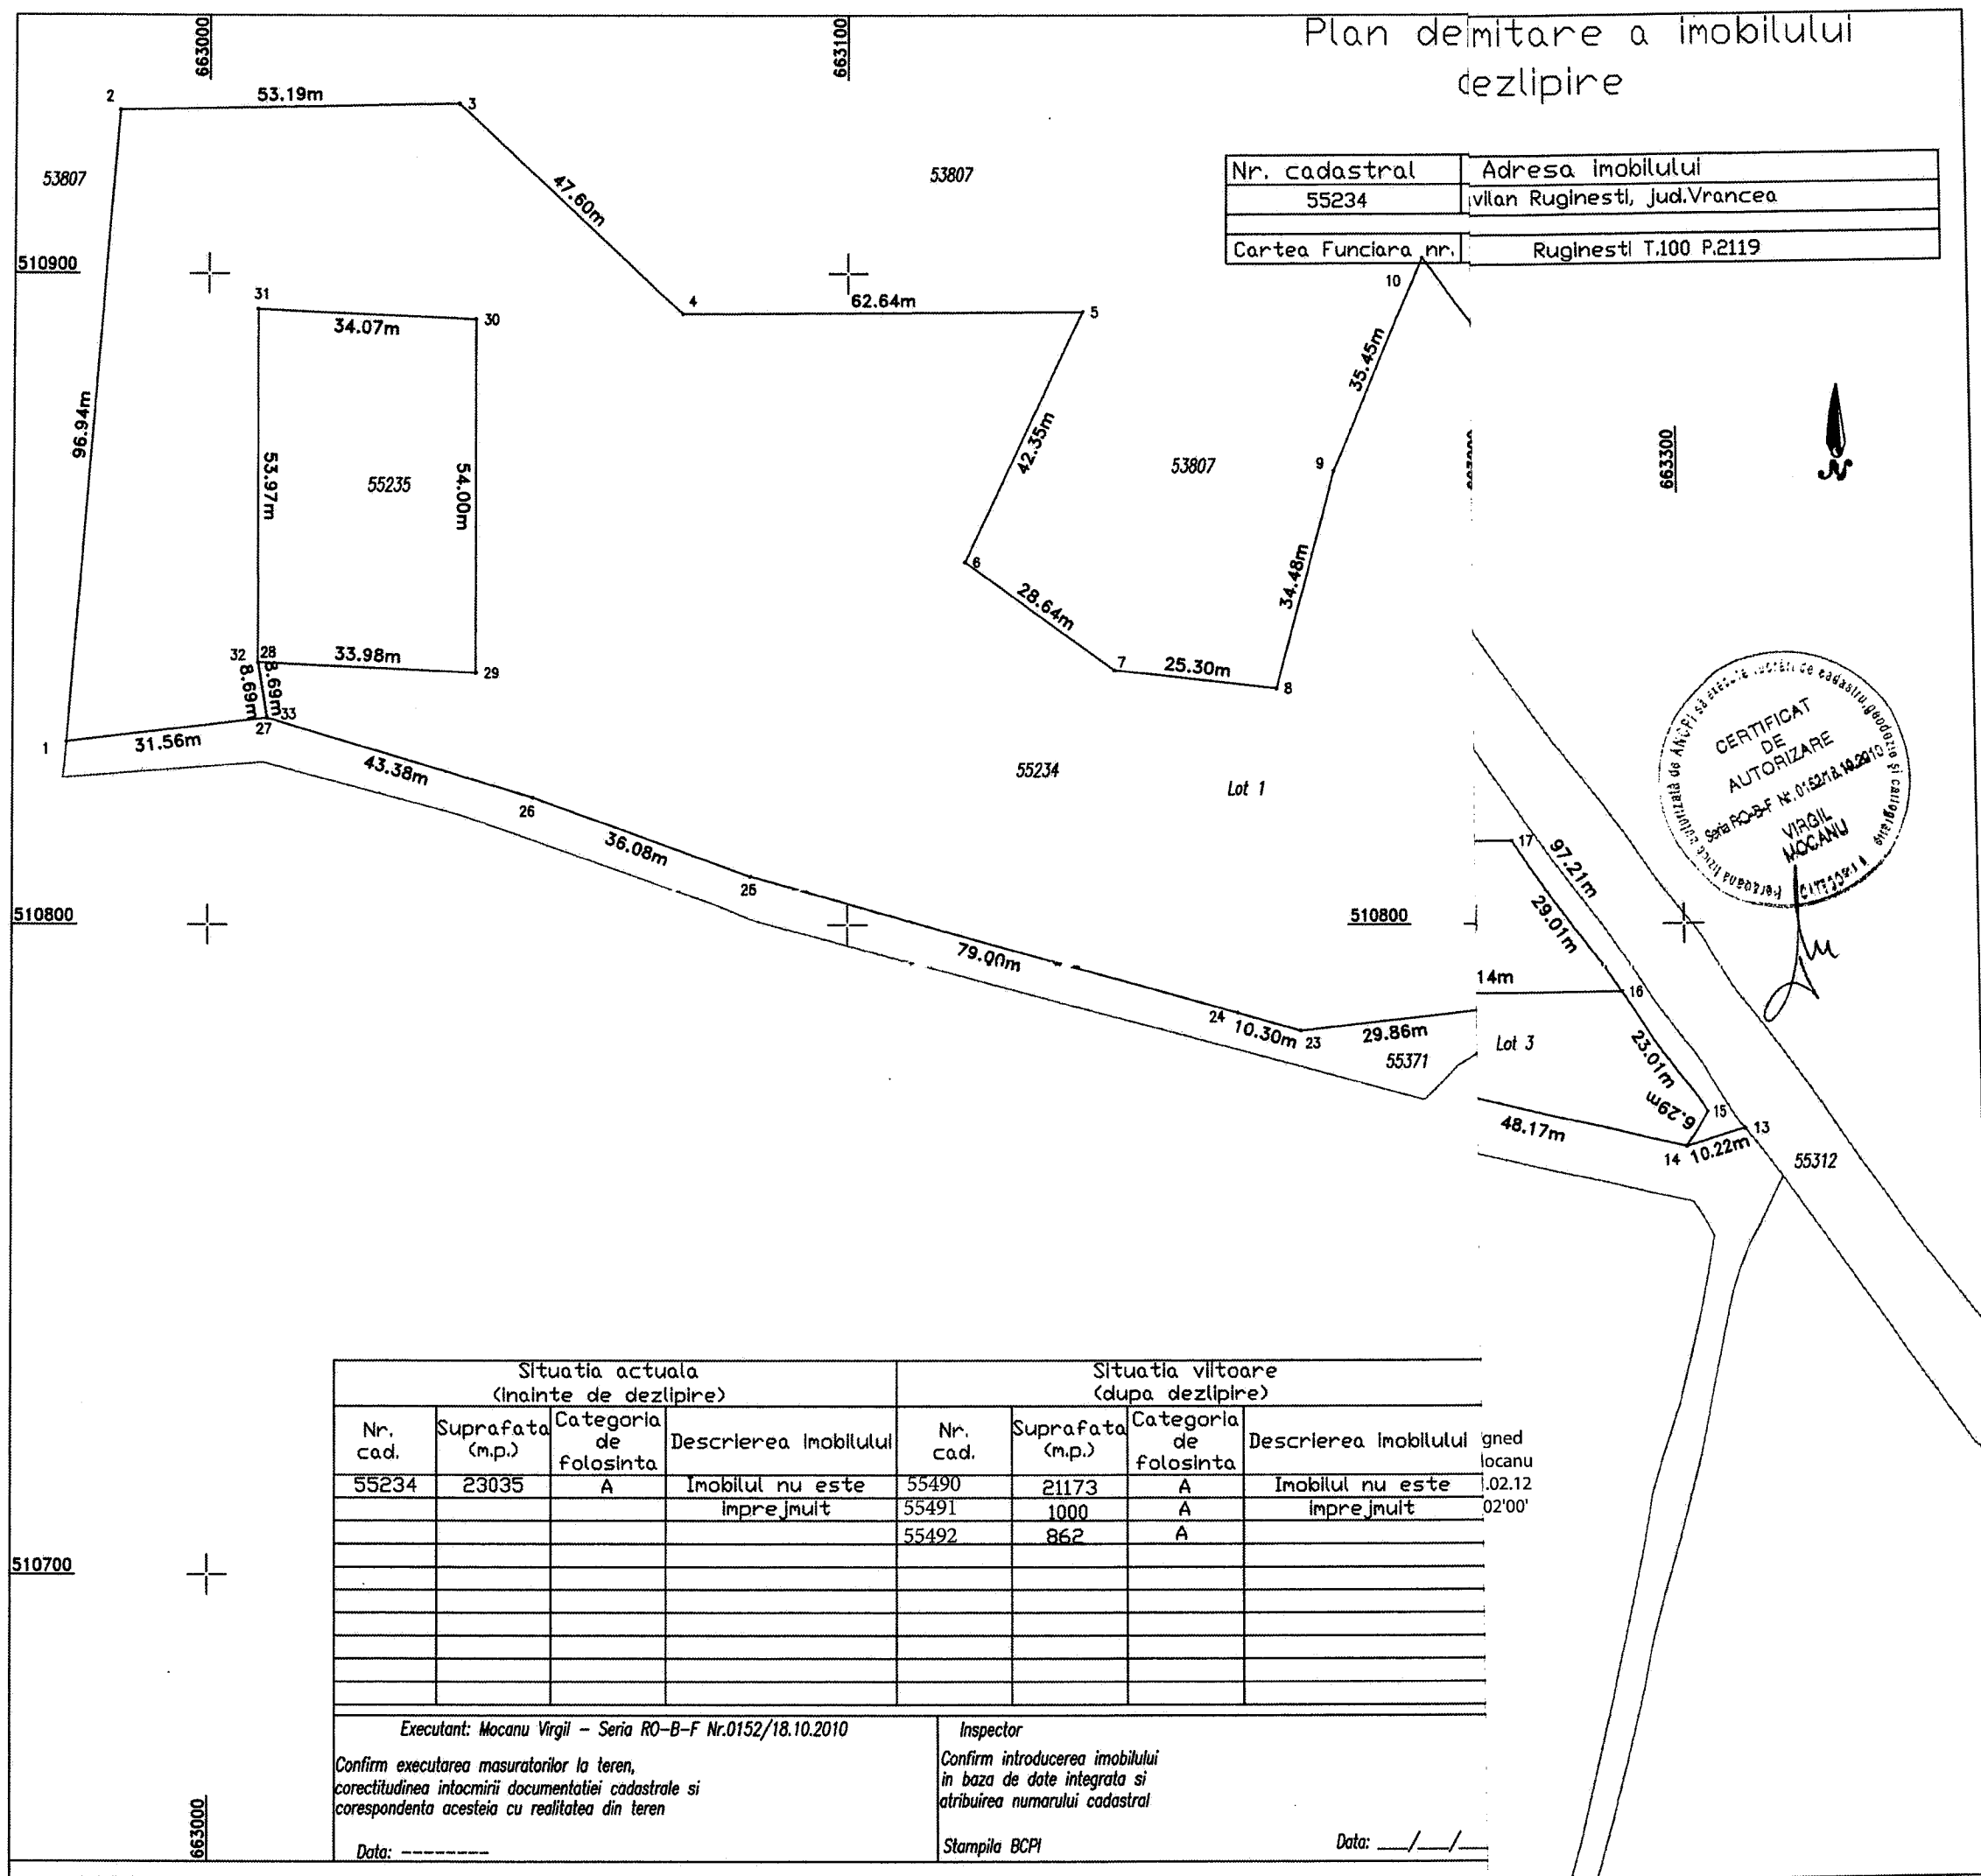

Situatia actuala (inainte de dezlipire)				Situatia viitoare (dupa dezlipire)			
Nr. cad.	Suprafata (m.p.)	Categoria de folosinta	Descrierea imobilului	Nr. cad.	Suprafata (m.p.)	Categoria de folosinta	Descrierea imobilului
55234	23035	A	Imobilul nu este imprejmuit	55490	21173	A	Imobilul nu este imprejmuit
				55491	1000	A	imprejmuit
				55492	862	A	

Executant: Mocanu Virgil - Seria RO-B-F Nr.0152/18.10.2010

Confirm executarea masuratorilor la teren, corectitudinea intocmirii documentatiei cadastrale si corespondenta acesteia cu realitatea din teren

Data: -----

Inspector

Confirm introducerea imobilului in baza de date integrata si atribuirea numarului cadastral

Stampila BCPI

Data: ___/___/___