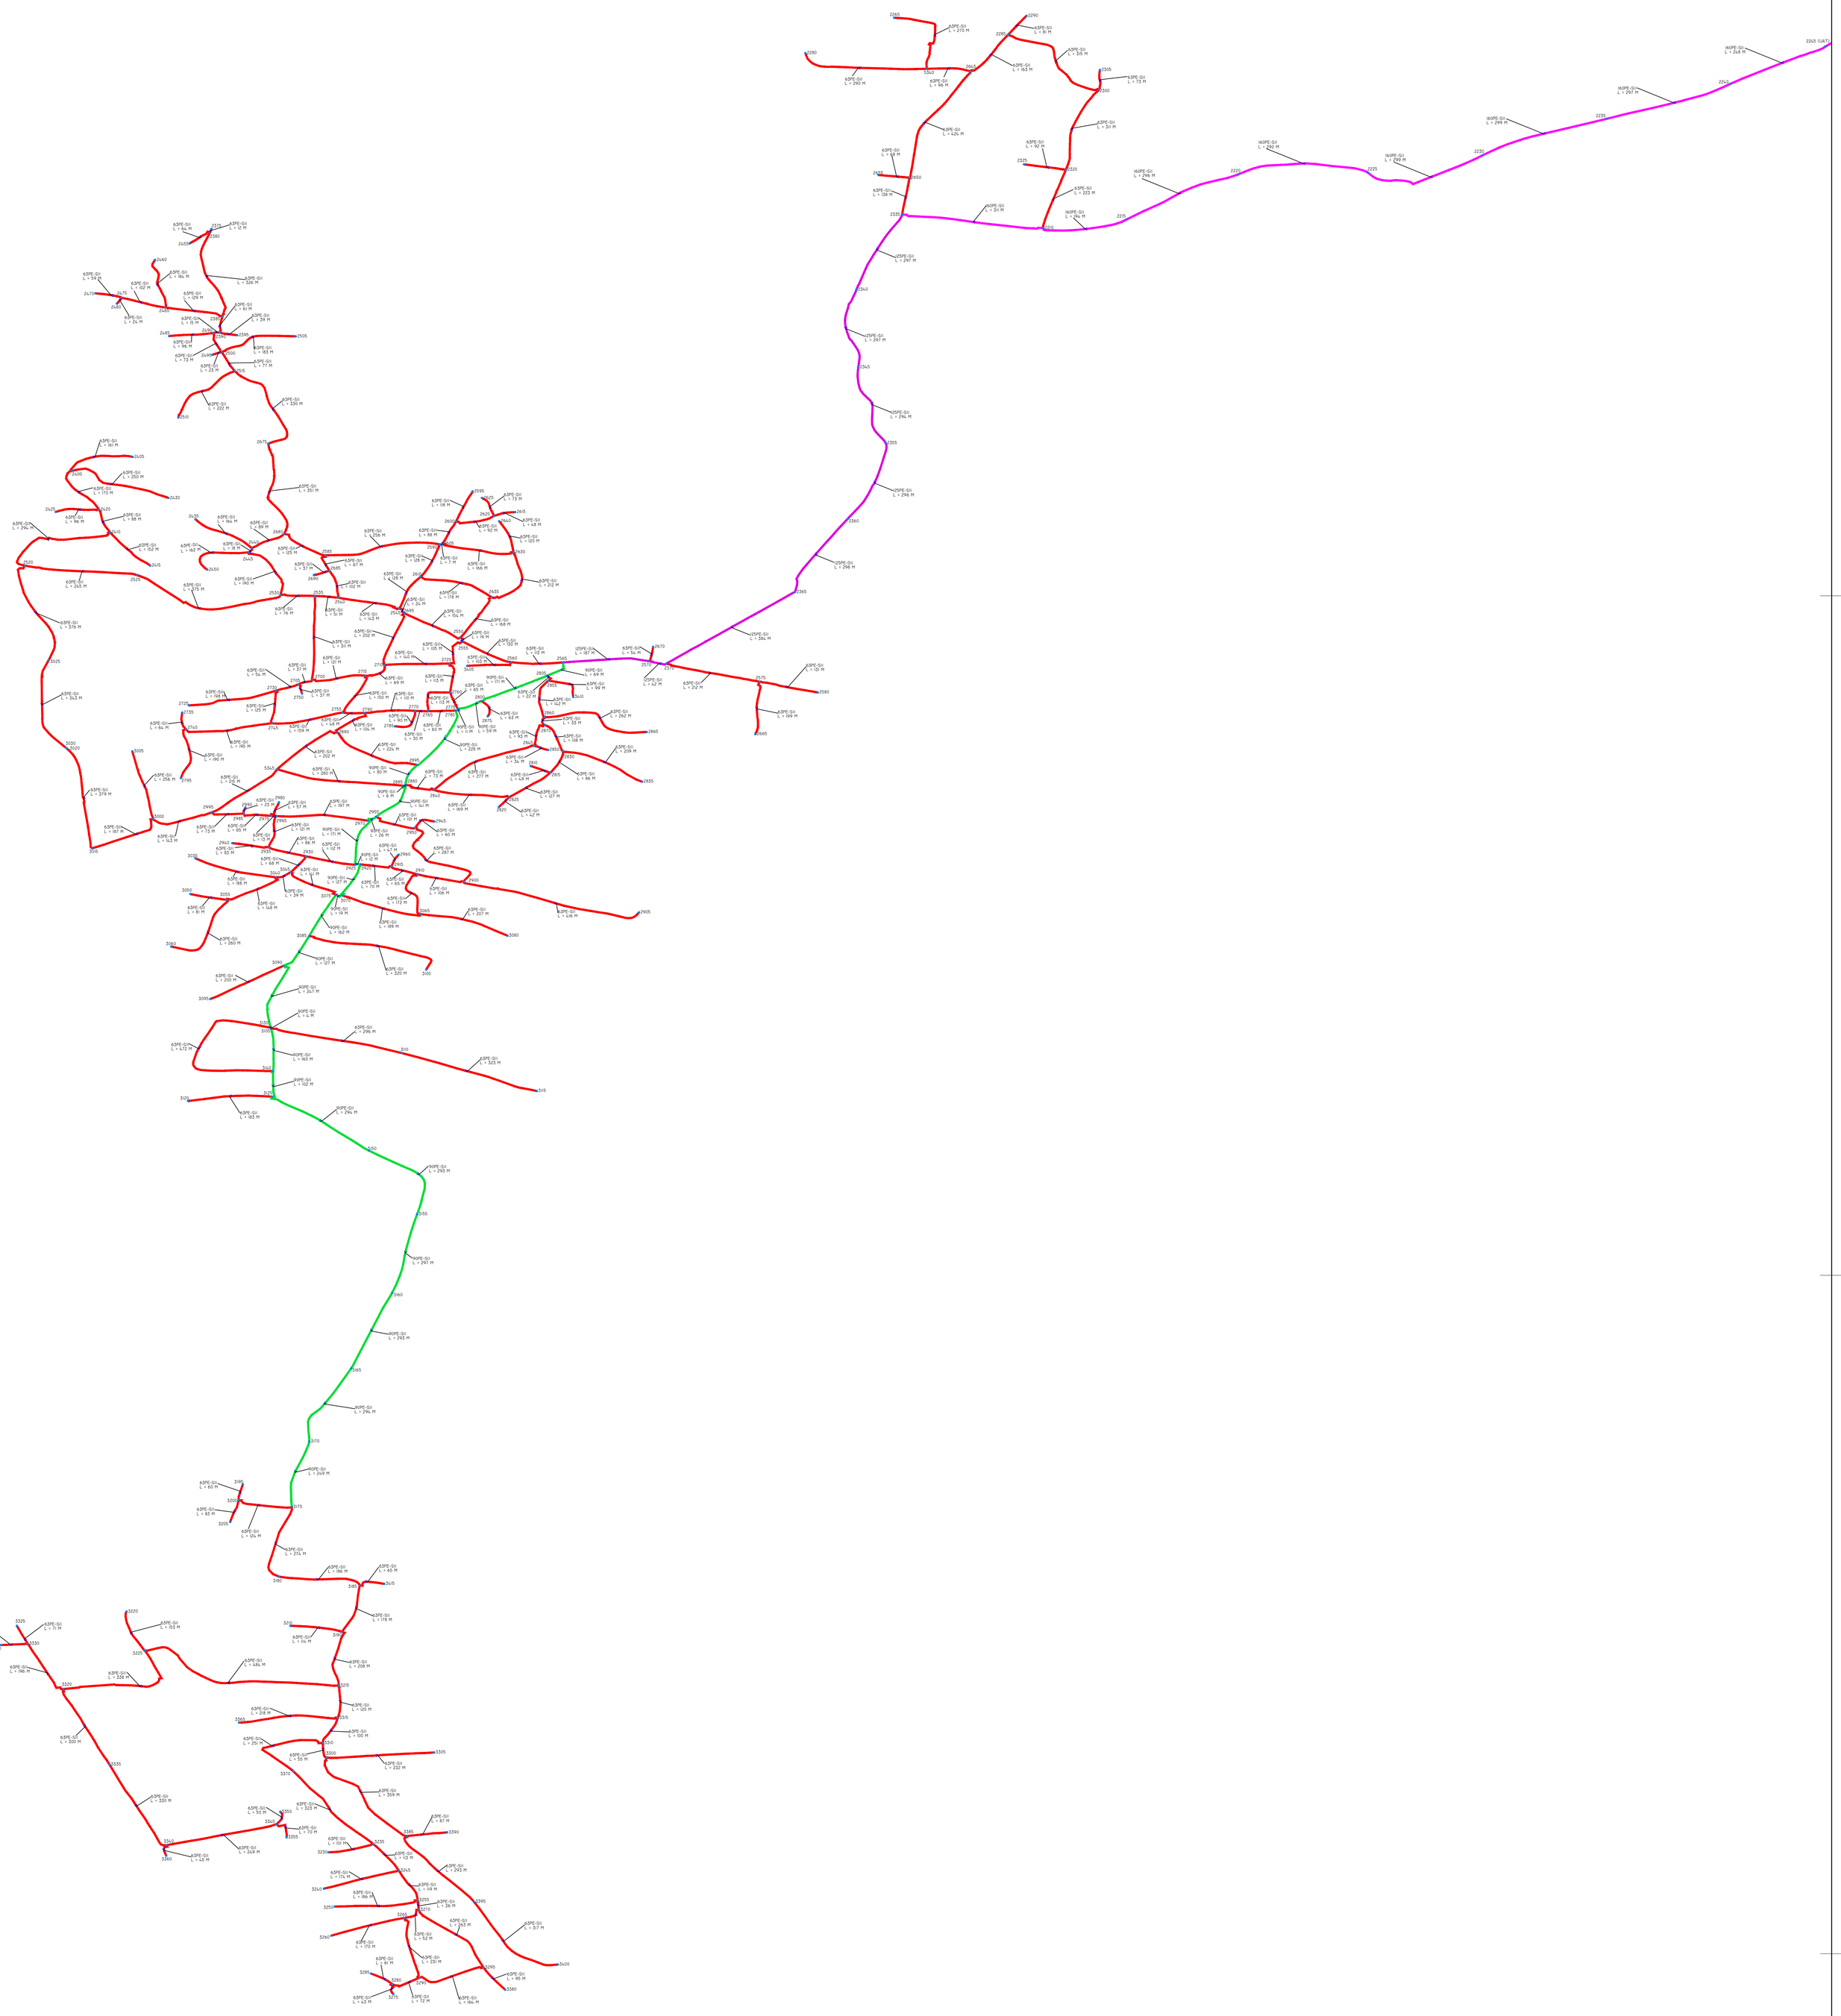

UAT	DN 63	DN 90	DN 125	DN 160	DN 200	DN 315	OL 2"	OL 3"	OL 4"	TOTAL L (m)
UAT PAUNEȘTI										
PĂUNEȘTIi	41798			3590	3002	1549				**49939**
VIIȘOARA	7708			3348						**11056**
UAT MOVILIȚA										
TROTUȘANU	2543		41	2236						**4820**
FRECĂȚEI	2018									**2018**
MOVILIȚA	17158	2498	2054							**21710**
VĂLENI	1831									**1831**
DIOCHEȚI-REDIU	7867	1140								**9007**
UAT RUGINEȘTI										
ANGHELEȘTI	13363	562	1690	207			154	12		**15988**
RUGINEȘTI	17268	1777	1711				71	55	13	**20895**
COPĂCEȘTI	8002	70								**8072**
VĂLENI	4969									**4969**
TOTAL ADI VALEA CAREGNEI (m)	**124525**	**6047**	**5496**	**9381**	**3002**	**1549**	**225**	**67**	**13**	**150305**

VERIFICATOR	ING. MIHAITA ATITIENEI	CERINTA: VGD REFERAT /NR. / DATA:	
PROIECTANT	ING. D. CONDREA	AUTORIZATIE PGD NR. 209200940	

DESENUL/DOCUMENTUL ESTE PROPRIETATEA GAZMIND SRL UTILIZAREA, TRANSMITEREA SAU REPRODUCEREA INTEGRALA SAU PARTIALA FARA ACORDUL PRIOR AL GAZMIND SRL ~~SE SANCTIONEAZA CONFORM LEGII NR. 8/1996~~.

CONDREA DAN-CONSTANTIN
1560111400058
INSTALATOR AUTORIZAT GAZE
EGD / EGIU / PGD / PGIU
509202220 ; 409202851 ; 209200940 ; 109201079
VALABILITATE: 18.11.2025

REV. INDEX	CONTINUT MODIFICARE

DATA DATE	ELABORAT DESIGNED BY	VERIFICAT CHECKED

ATITIENEI MIHAITA ROMANIA MARE VGD 0000110 A.B.C.D.E.F. INGINER PROIECTE VERIFICATOR

PROIECTANT GENERAL:
GAZMIND SRL
STR. M. ZORILEANU, NR. 5
SECT. 1, BUCURESTI
CUI RO15902087
J40/15312/2003

S.C. GAZMIND S.R.L. BUCURESTI

TITLU PROIECT: ÎNFIINTAREA RETELELOR INTELIGENTE DE DISTRIBUTIE A GAZELOR NATURALE ÎN COMUNELE PAUNESTI, MOVILITA SI RUGINESTI, JUD. VRANCEA

BENEFICIAR: ASOCIATIA DE DEZVOLTARE INTERCOMUNITARA VALEA CAREGNEI

ADRESA: LOC. PAUNESTI, JUD. VRANCEA

PROIECT NR. G03-2021

SPECIALITATE RETELE GAZE

APROBAT/APPROVED	ING. MIHAITA ATITIENEI	
PROIECTAT/DESIGNED	ING. D. CONDREA	
DESENAT/DRAWN	ING. PANELA BUZDUNA	

FORMAT A0 | SCARA %
DATA 15.02.2021

TITLU PLANSA: SCHEMA DE CALCUL A RETELEI DE DISTRIBUTIE GAZE NATURALE IN U.A.T. COMUNA MOVILITA - VARIANTA II

FAZA S.F.

PLANSA NR. SCH-MOV-02(V.II)

A0: 841 x 1189mm